



Lärm, Staub –
Baustelle

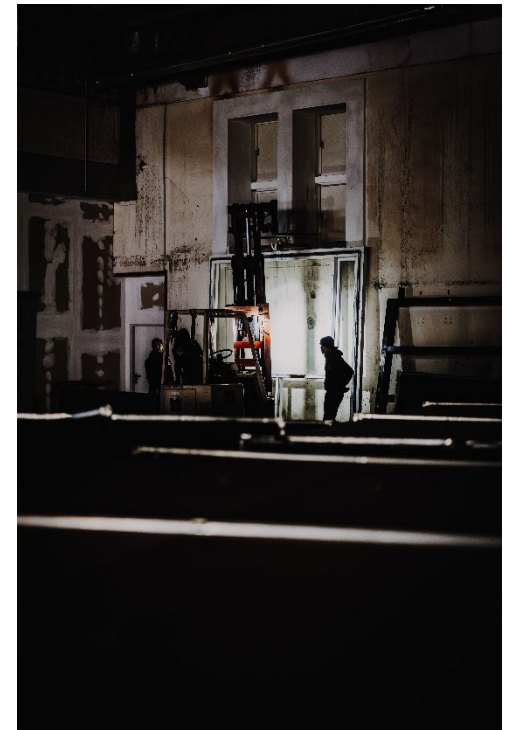


JK&P

©Frederick Sams

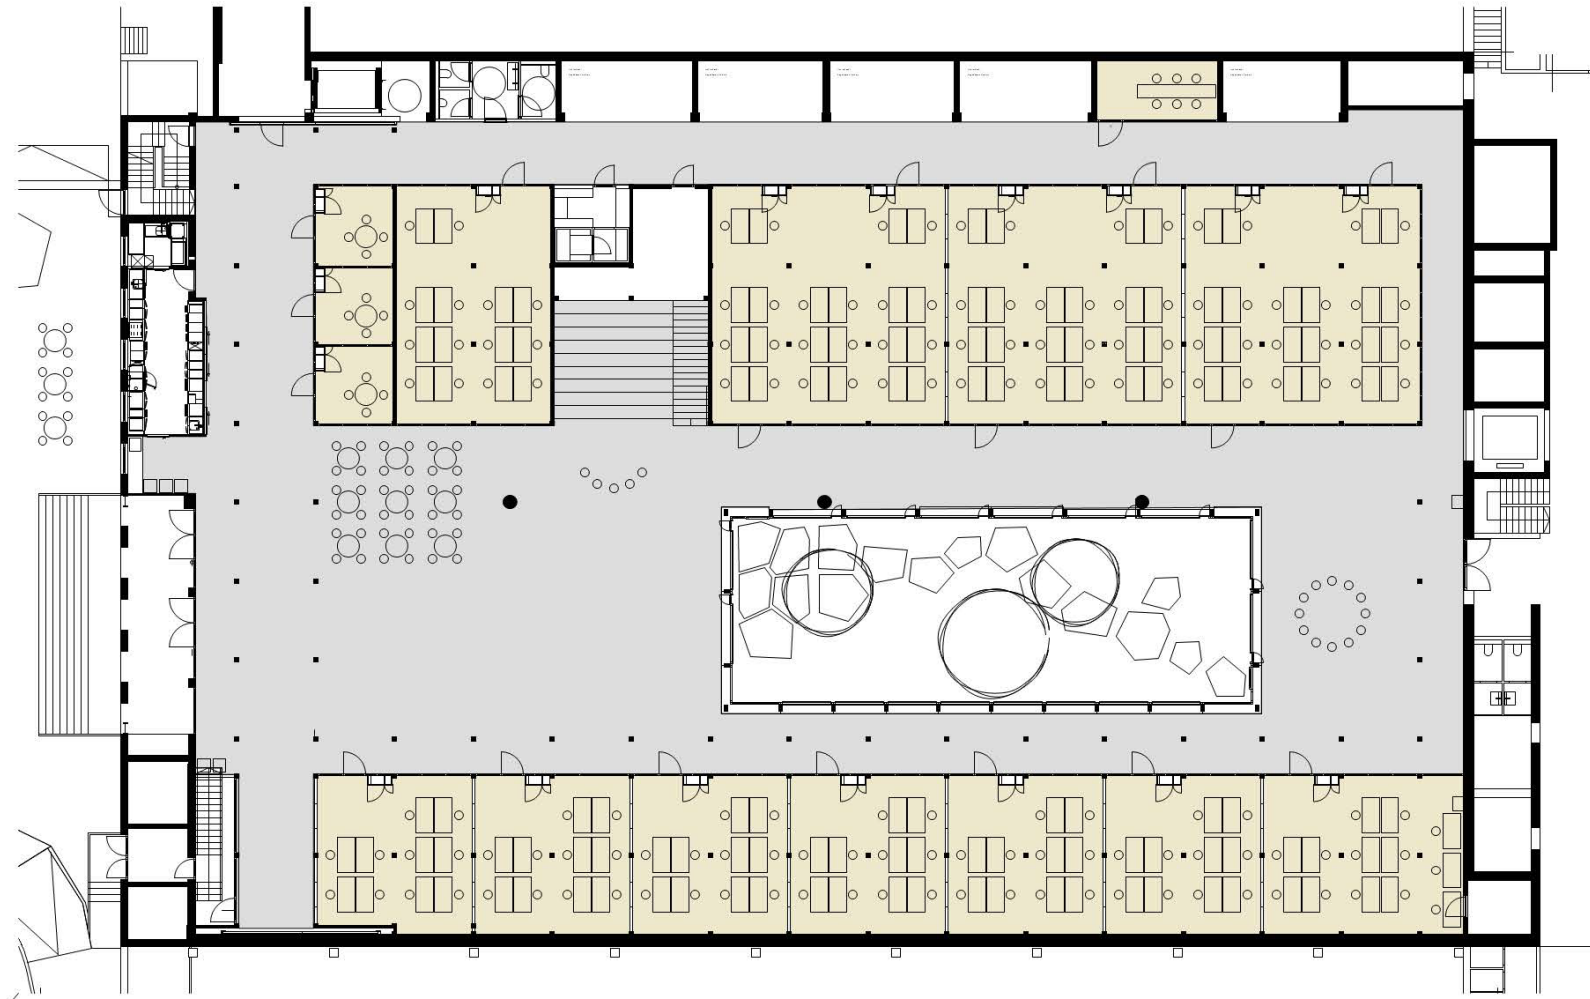


Erdgeschoss

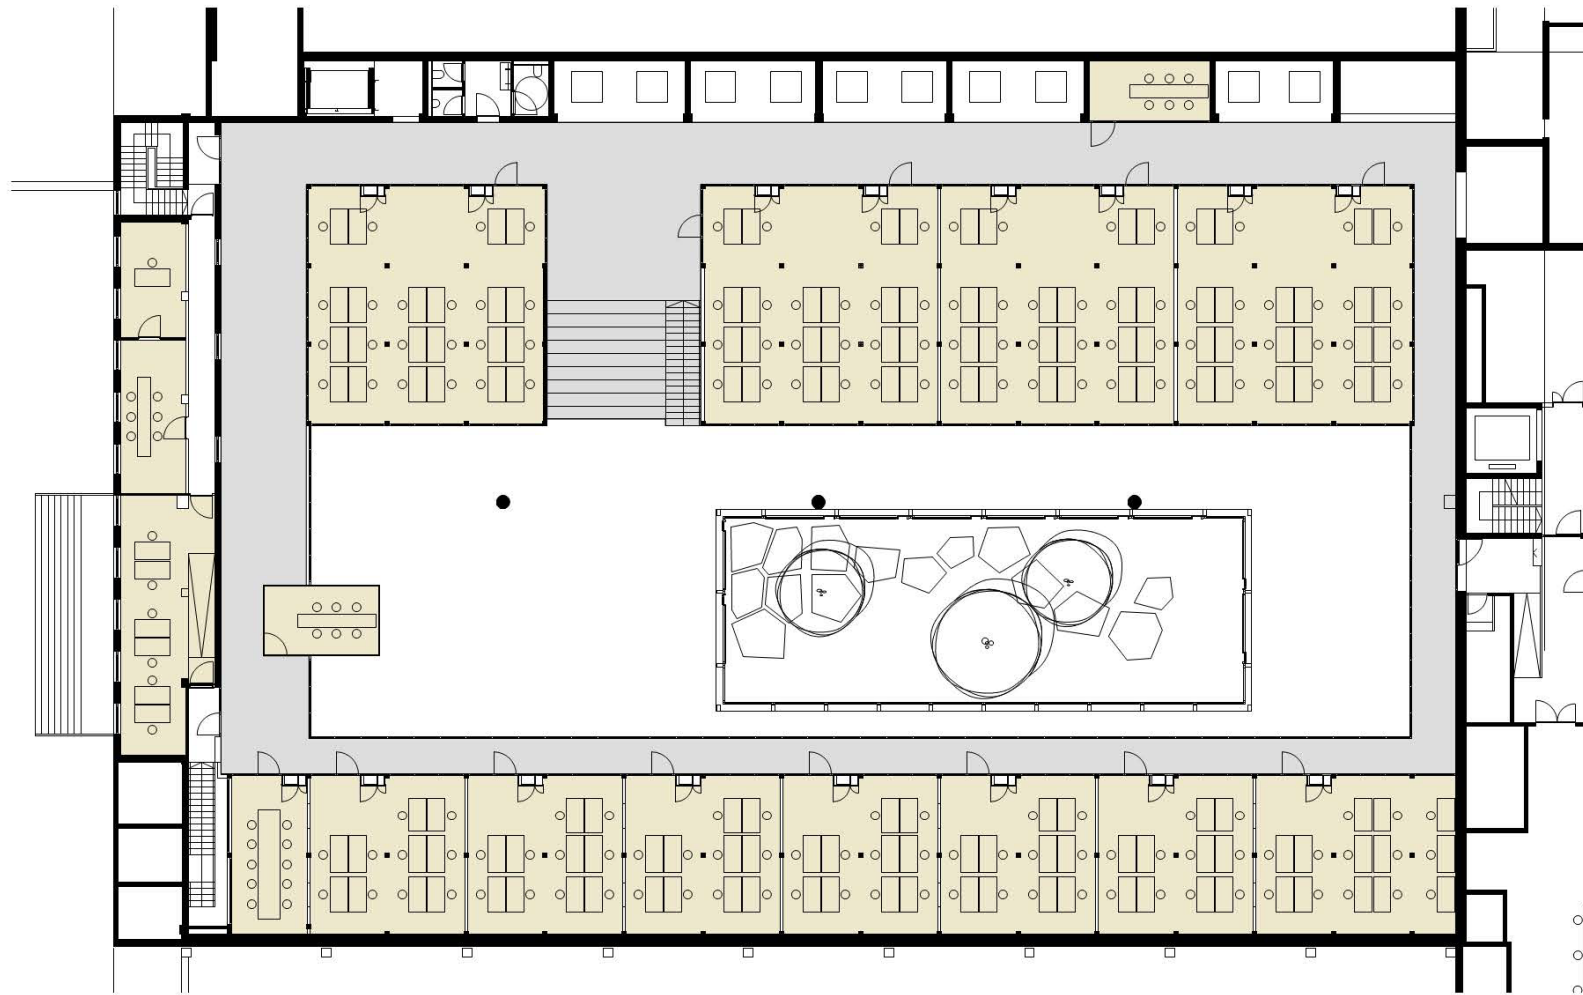


Obergeschoss

Gebäude

Prämissen Nutzungskonzept

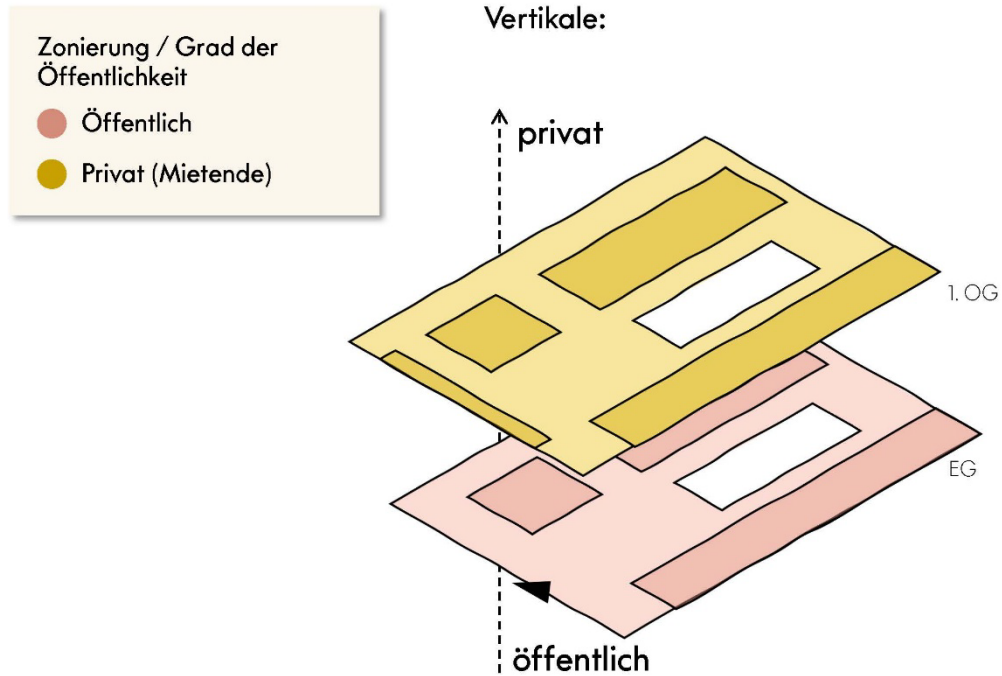





Horizontale:

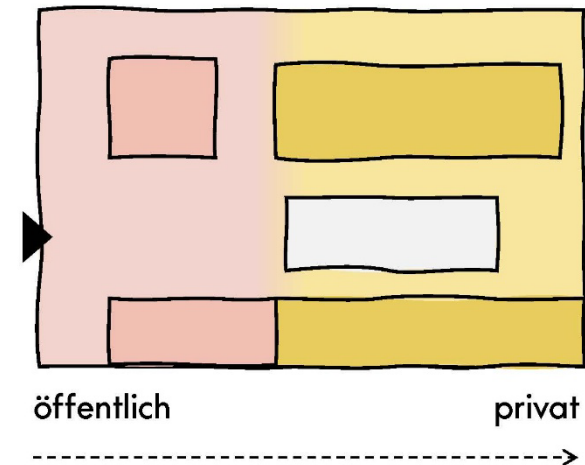

vitra.

atmosphäre

Bepflanzung

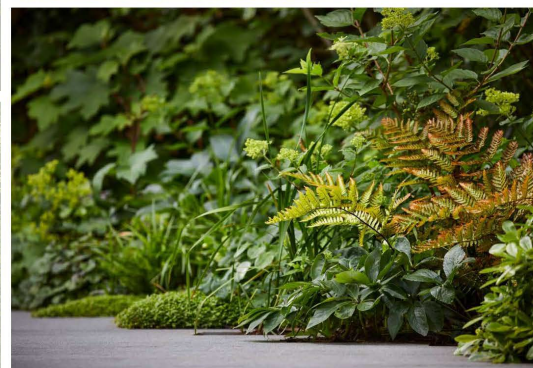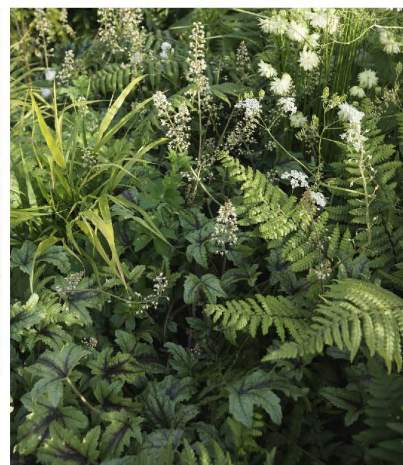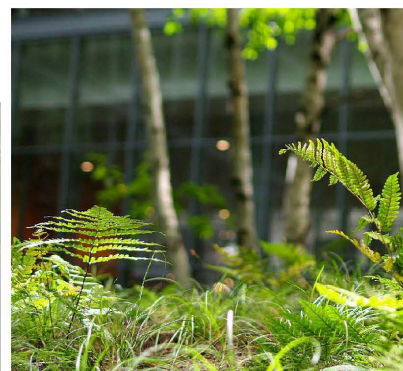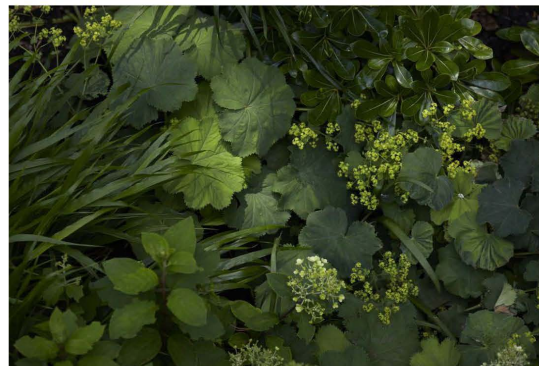


Waldcharakter

Für einen waldähnlichen Charakter wurden überwiegend heimische Pflanzen ausgewählt, die sich unter Bäumen besonders gut entwickeln. Der luftige Wuchs der Bambus-Erle ermöglicht eine gute Lichtdurchlässigkeit im Hof, während die Unterpflanzung, ebenso fein strukturiert ist.


pflanzplan

M 1:100

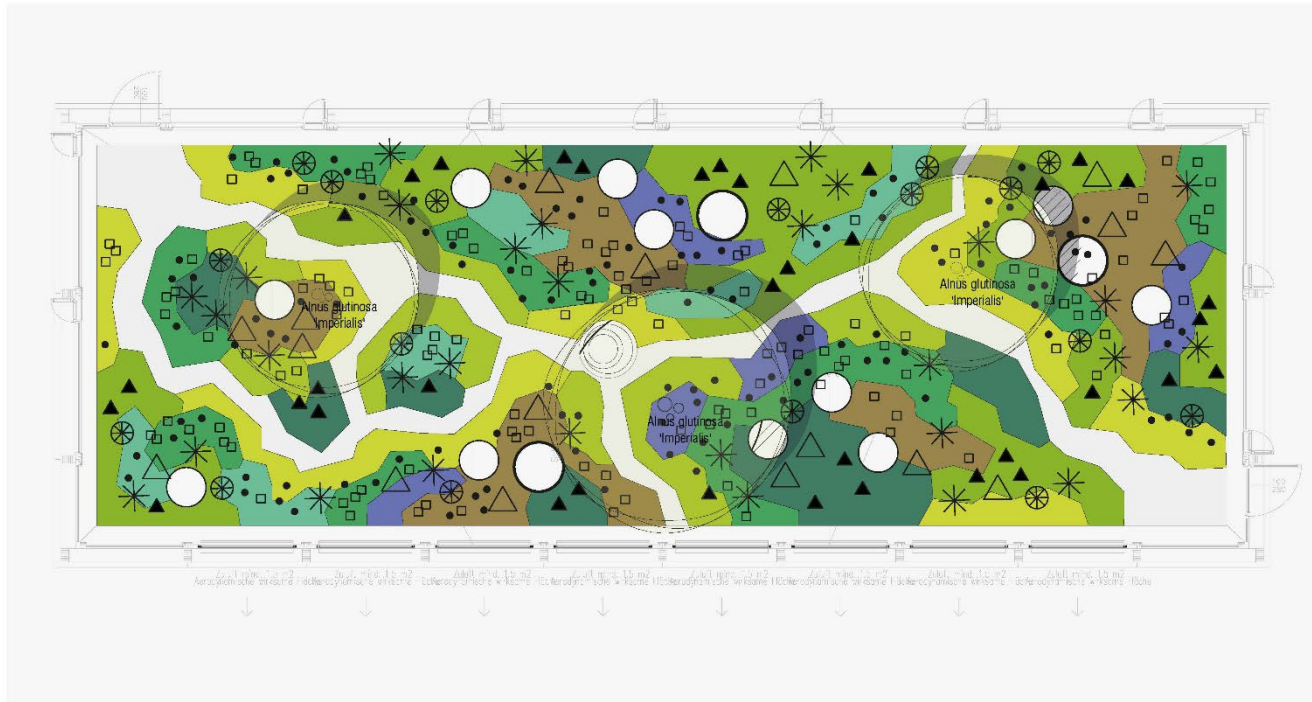

LEGENDE 1:100		
SCHATTEN-SEGGE <i>Carex umbrosa</i>	VIELBLÜTIGES SALOMONSSIEGEL <i>Polygonatum multiflorum</i>	SCHNEE-MARBEL <i>Luzula nivea</i>
FEINBLÄTTRIGES BRUCHKRAUT <i>Herniaria glabra 'Serpillifolia'</i>	ECHTER WALDMEISTER <i>Galium odoratum</i>	WALD-SCHMIELE <i>Deschampsia cespitosa</i>
BALKAN-WOLFSMILCH <i>Euphorbia amygdaloides ssp. robbiae</i>	HARFENSTRAUCH <i>Isodon effusus</i>	WALD-GEIBART <i>Aruncus dioicus</i>
TAFELBLATT <i>Astilboides tabularis</i>	WEICHER SCHILDFARN <i>Polystichum setiferum</i>	ROTSCHLEIERFARN <i>Dryopteris erythrosora</i>
PURPUR-OKTOBER-SILBERKERZE <i>Cimicifuga simplex 'Atropurpurea'</i>	GROSSE STERNDOLDE <i>Astrantia major</i>	PALMBLATT-SCHNEEROSE <i>Helleborus foetidus</i>
GEWÖHNLICHE AKELEI <i>Aquilegia vulgaris</i>		


**Modellbau und
Lichtstudie**

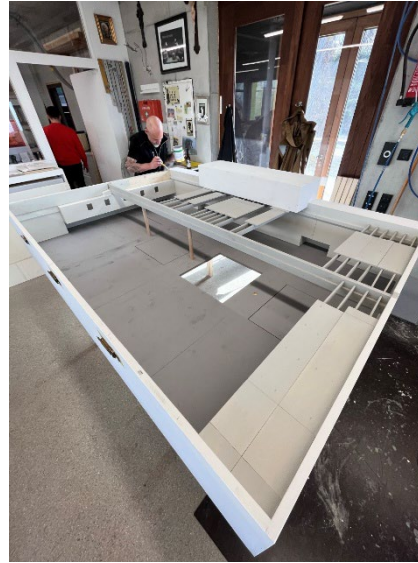

JK&P



Bauteiljagd

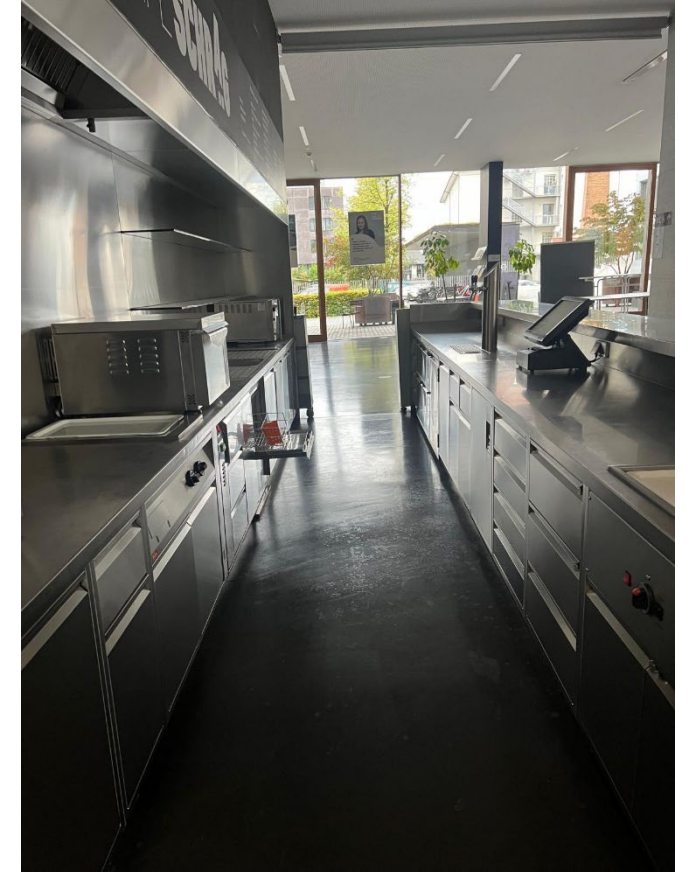

JK&P

